


# A2棟

分組型 162人

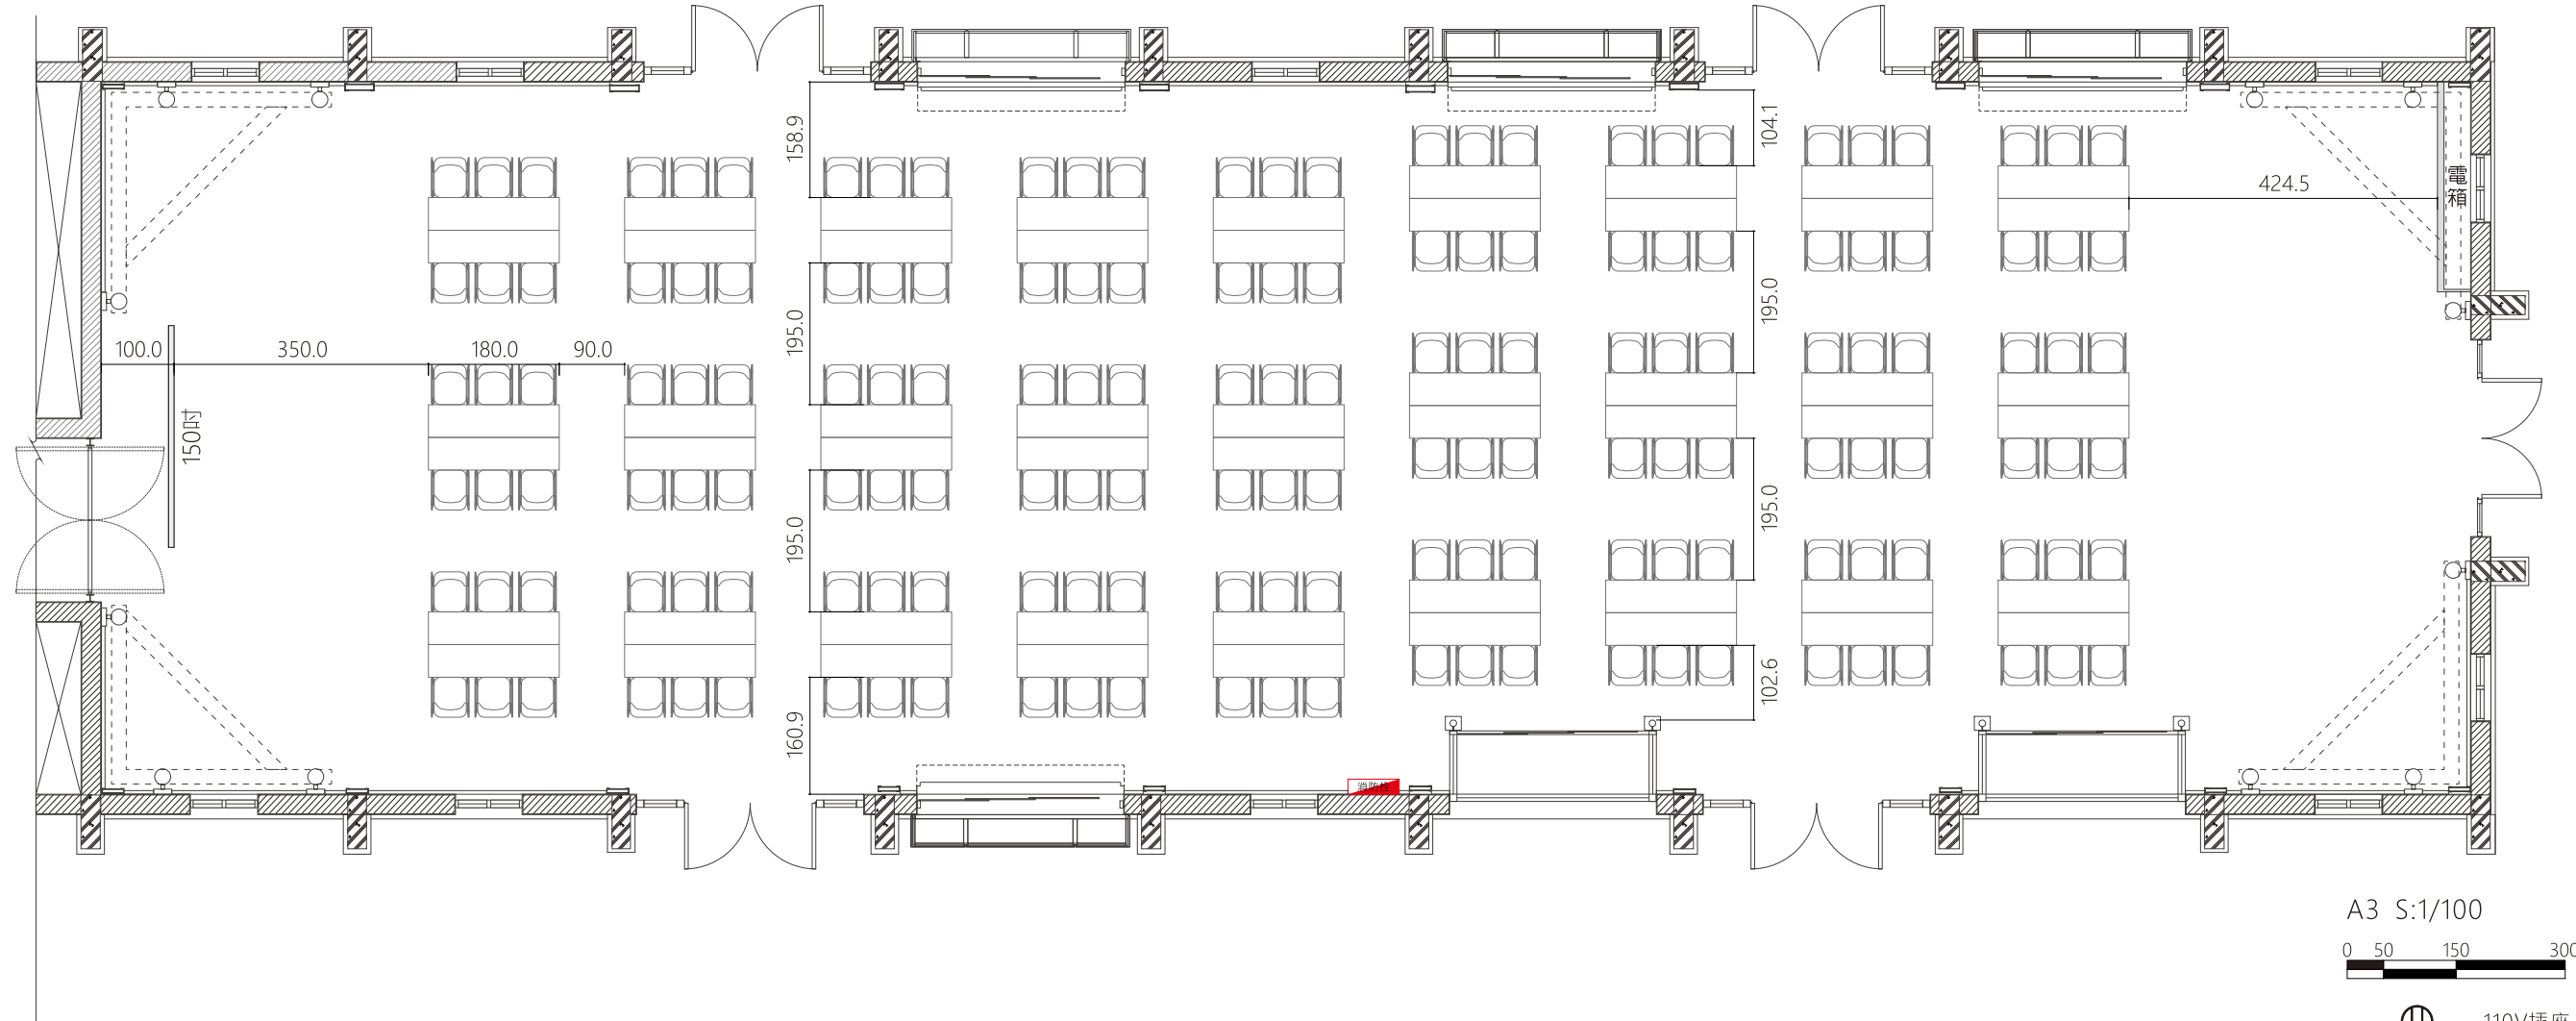

A3 S:1/100



- ⓪ 110V插座
- ⓪<sub>220</sub> 220V插座
- ⓐ 網路插座
- ⓐ 滅火器
- 消防栓 消防栓
- 桌 180\*45  
椅 52\*55