


A2棟

劇院型 298人

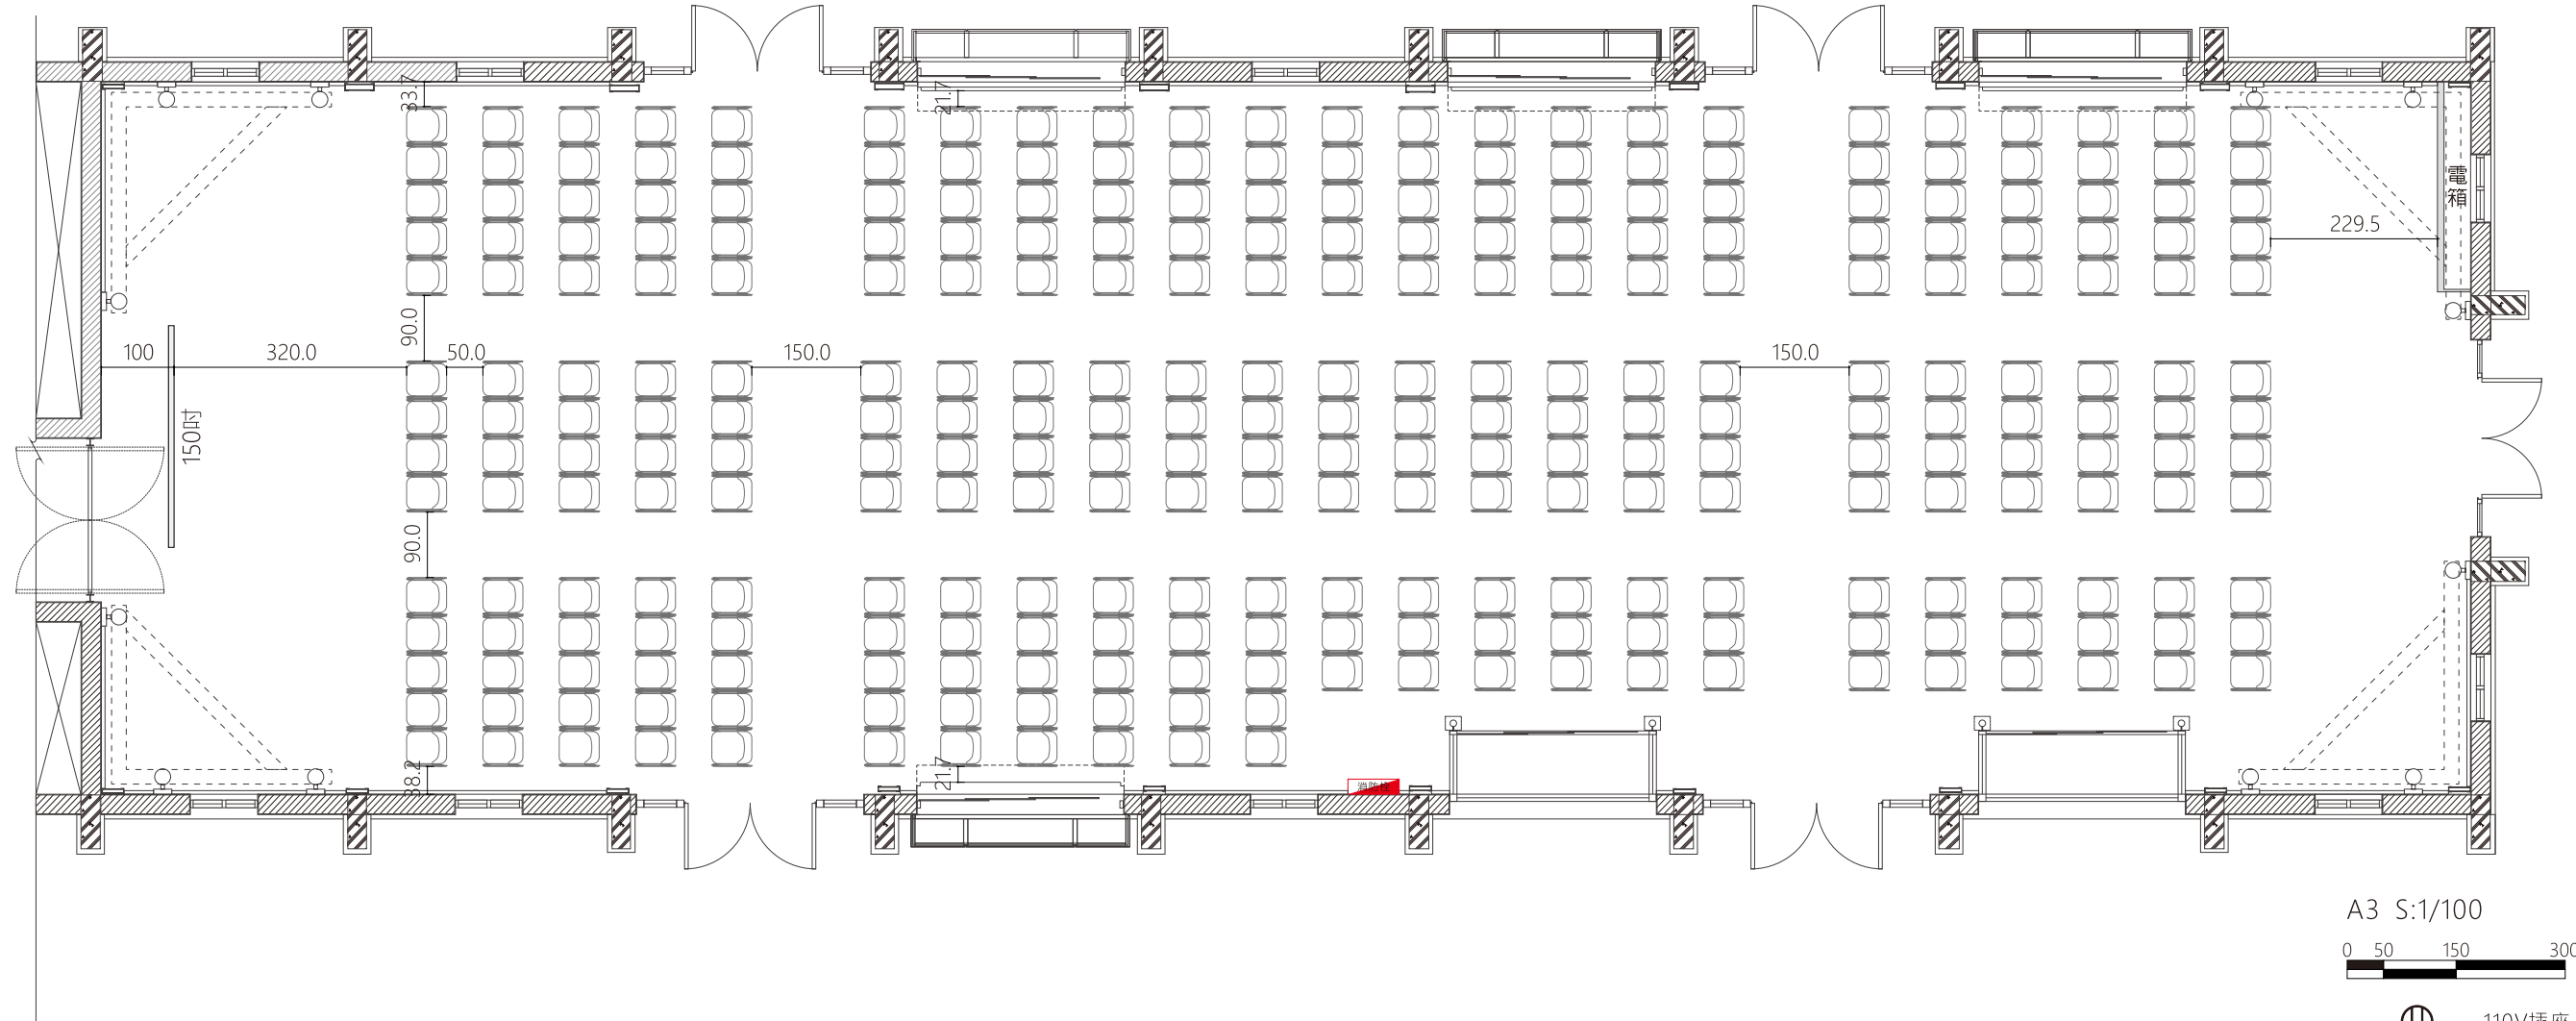

A3 S:1/100



- Ⓜ 110V插座
- Ⓜ₂₂₀ 220V插座
- Ⓞ 網路插座
- Ⓞ 滅火器
- 消防栓 消防栓
- 椅 52*55