



G棟-平面圖

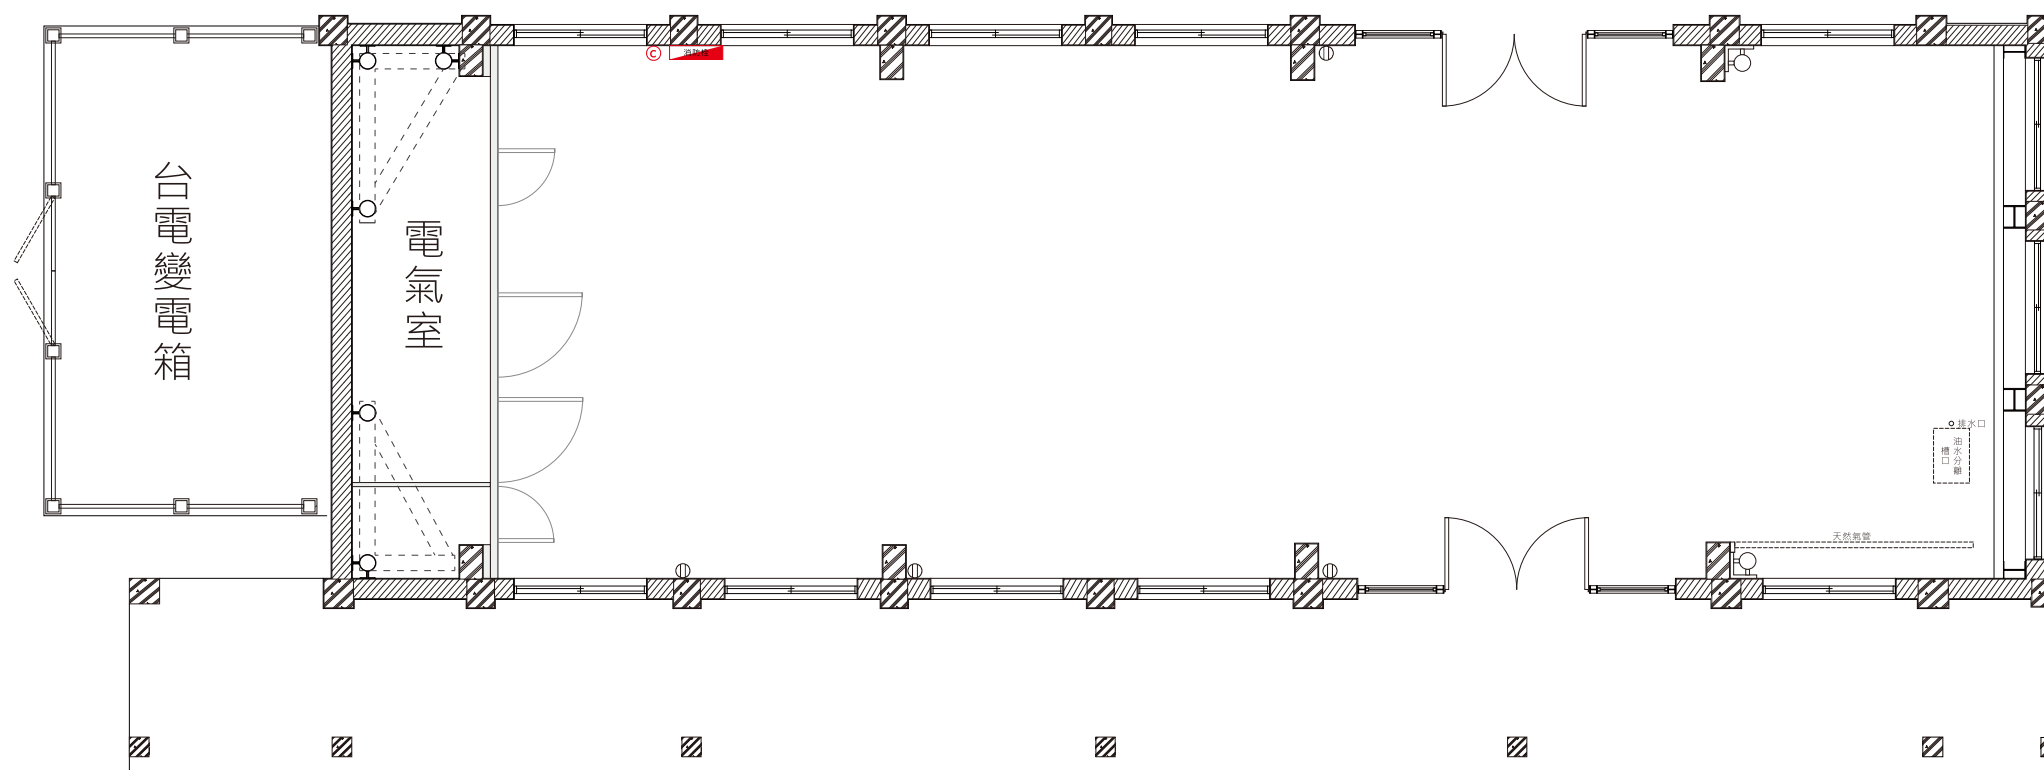

A3 S:1/100
0 50 150 300

- Ⓜ 110V插座
- Ⓜ₂₂₀ 220V插座
- ⓐ 網路插座
- ⓐ 滅火器
- 消防栓 室外消防栓

G棟 - 平面圖尺寸標示

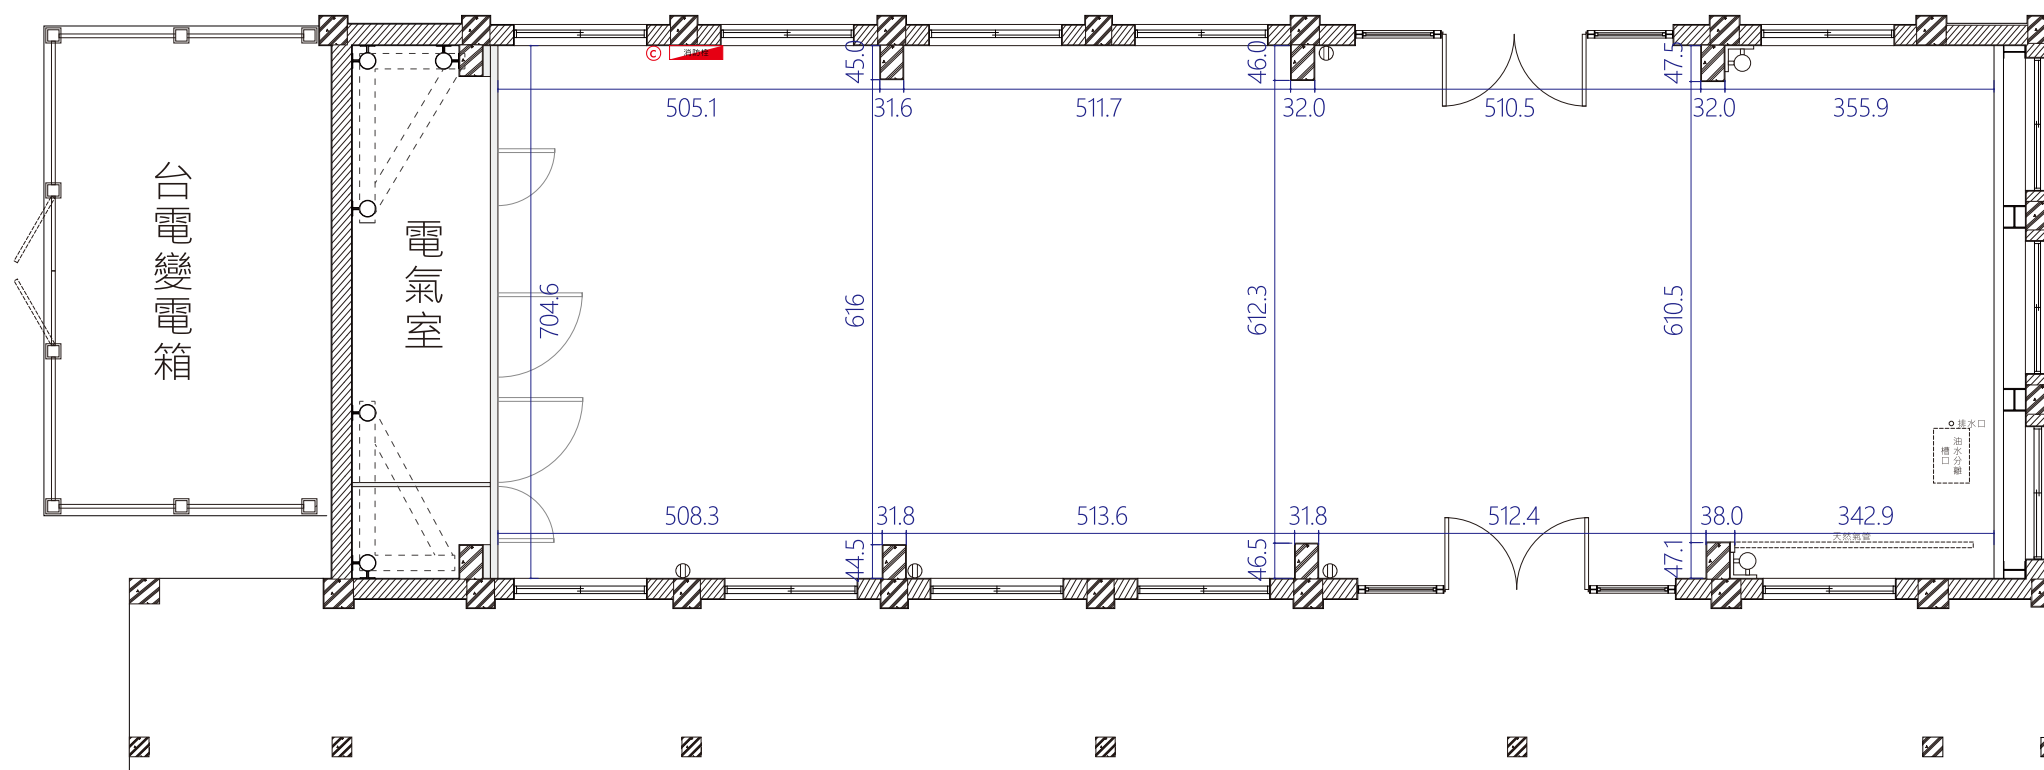


A3 S:1/100



- Ⓜ 110V插座
- Ⓜ₂₂₀ 220V插座
- ⓐ 網路插座
- ⓐ 滅火器
- 消防栓 室外消防栓

G棟 - 門窗尺寸標示

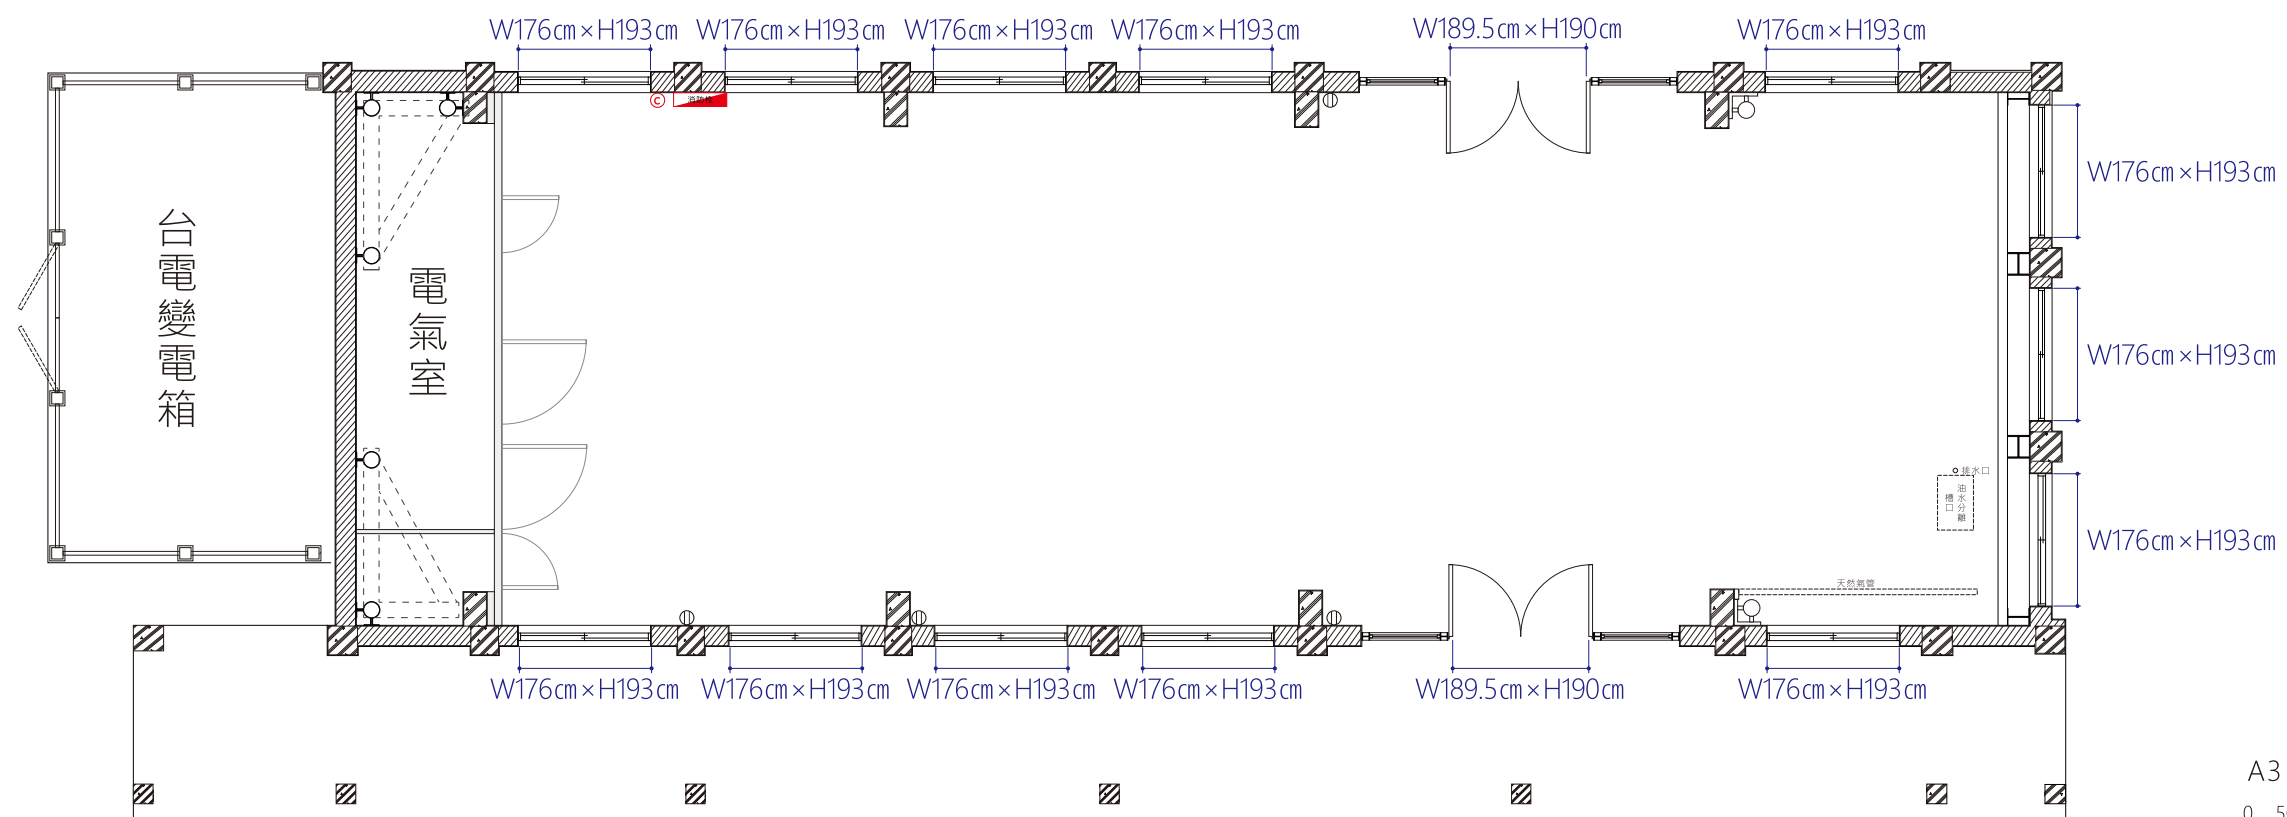

A3 S:1/100
0 50 150 300

- Ⓜ 110V插座
- Ⓜ₂₂₀ 220V插座
- ⓐ 網路插座
- ⓐ 滅火器
- 消防栓 室外消防栓