


# M棟 - 平面圖

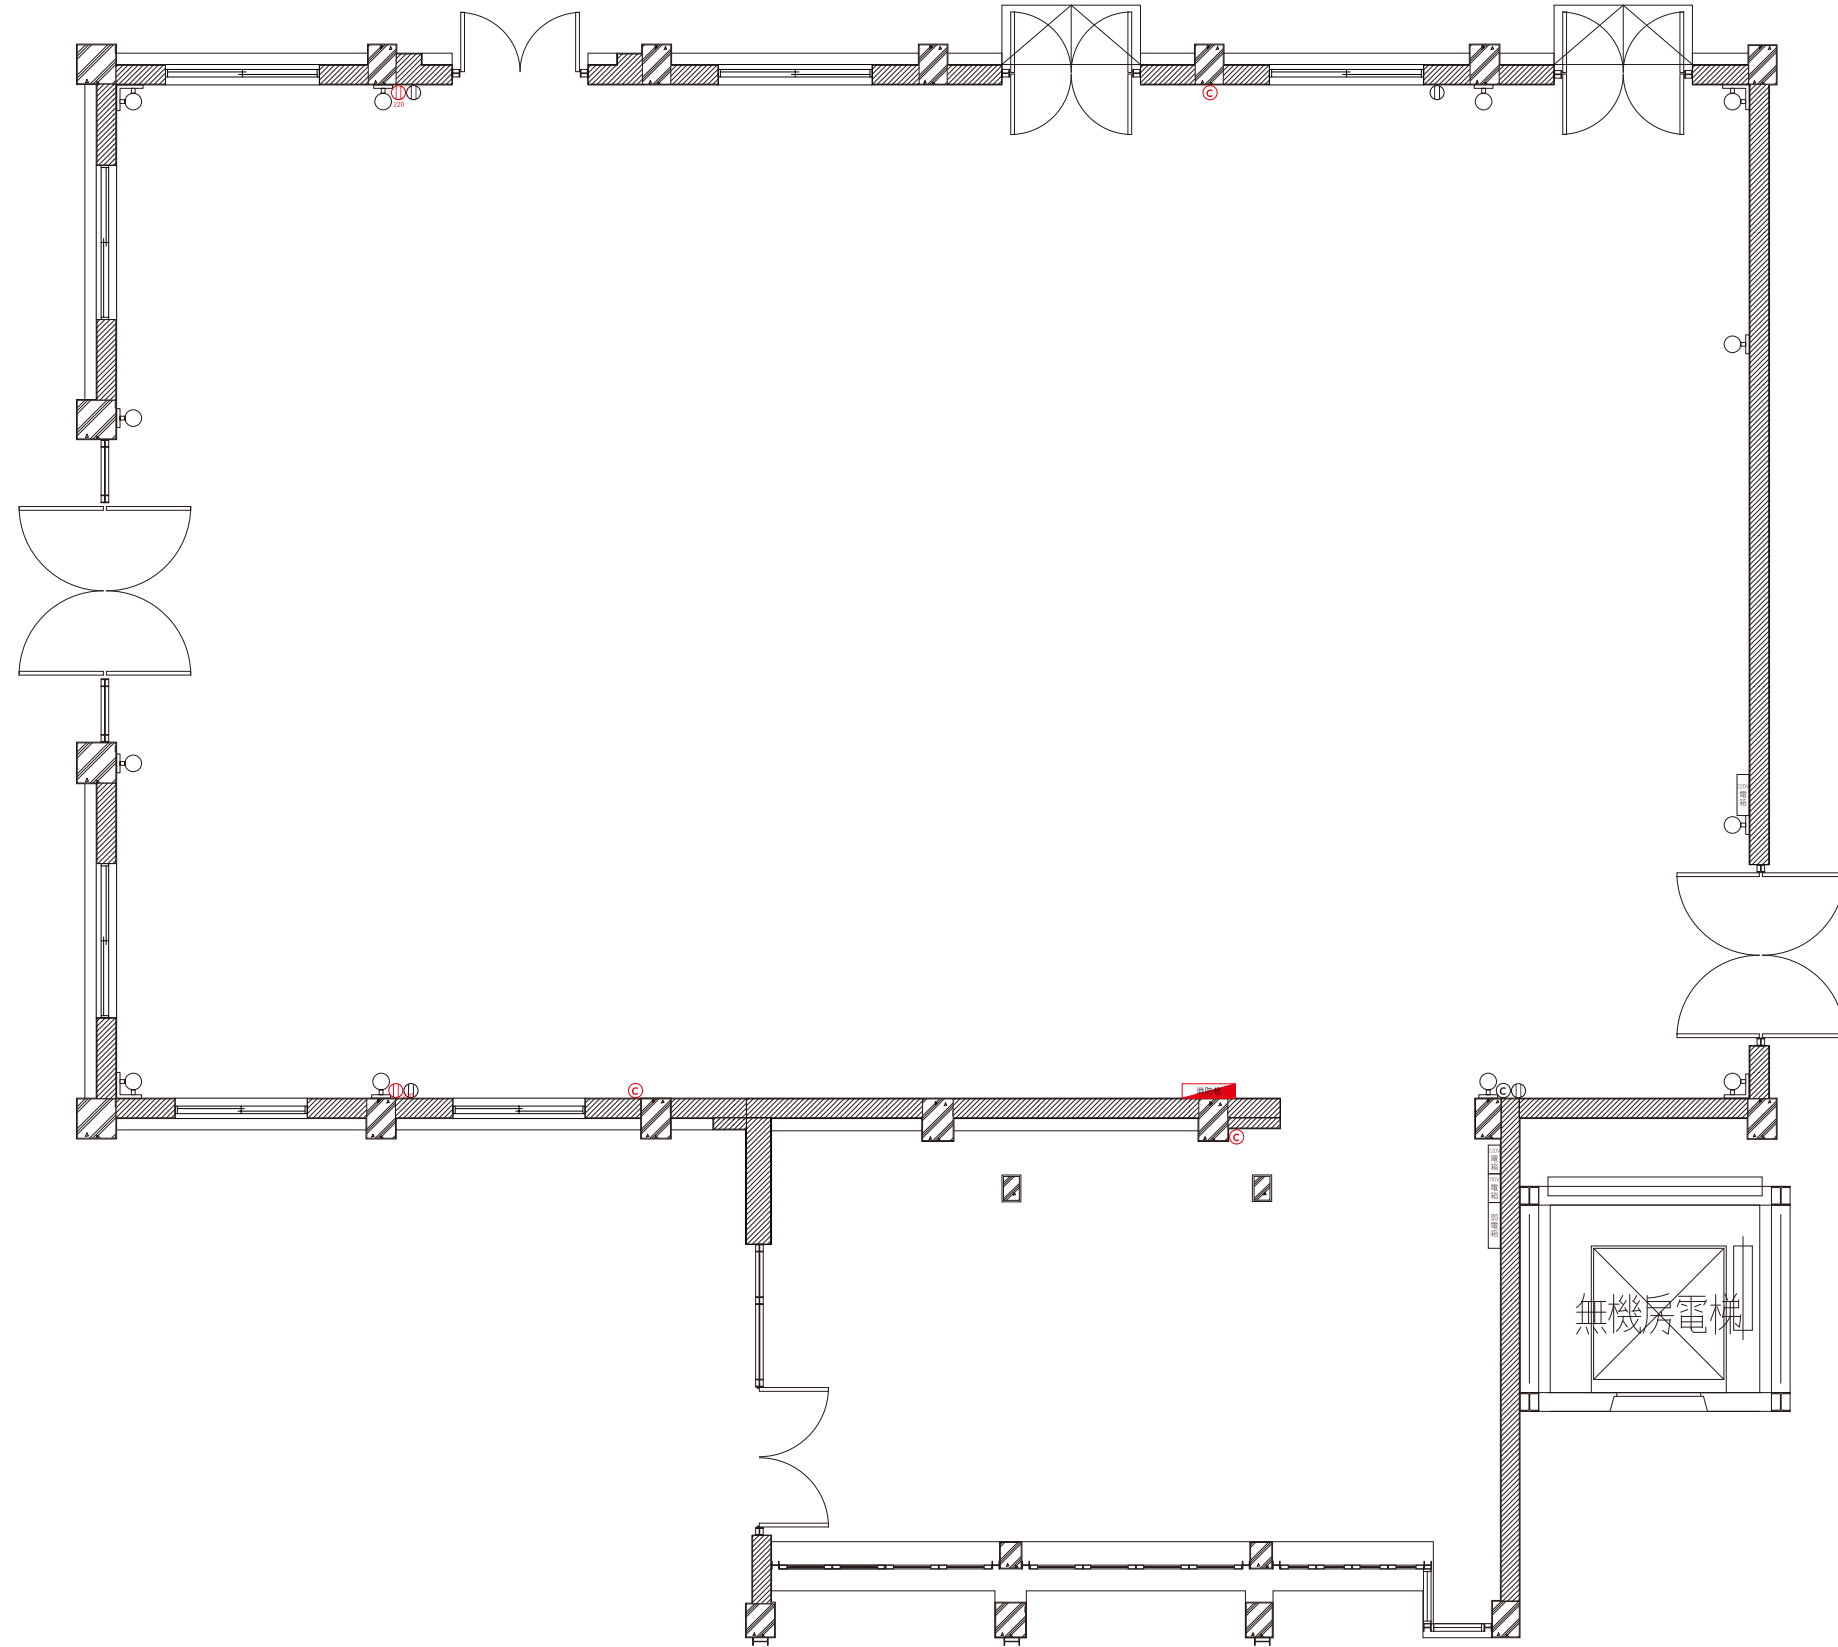


A3 S:1/100



- Ⓜ 110V插座
- Ⓜ<sub>220</sub> 220V插座
- Ⓞ 網路插座
- Ⓞ 滅火器
- 消防栓 室外消防栓

# M棟 - 平面圖尺寸標示

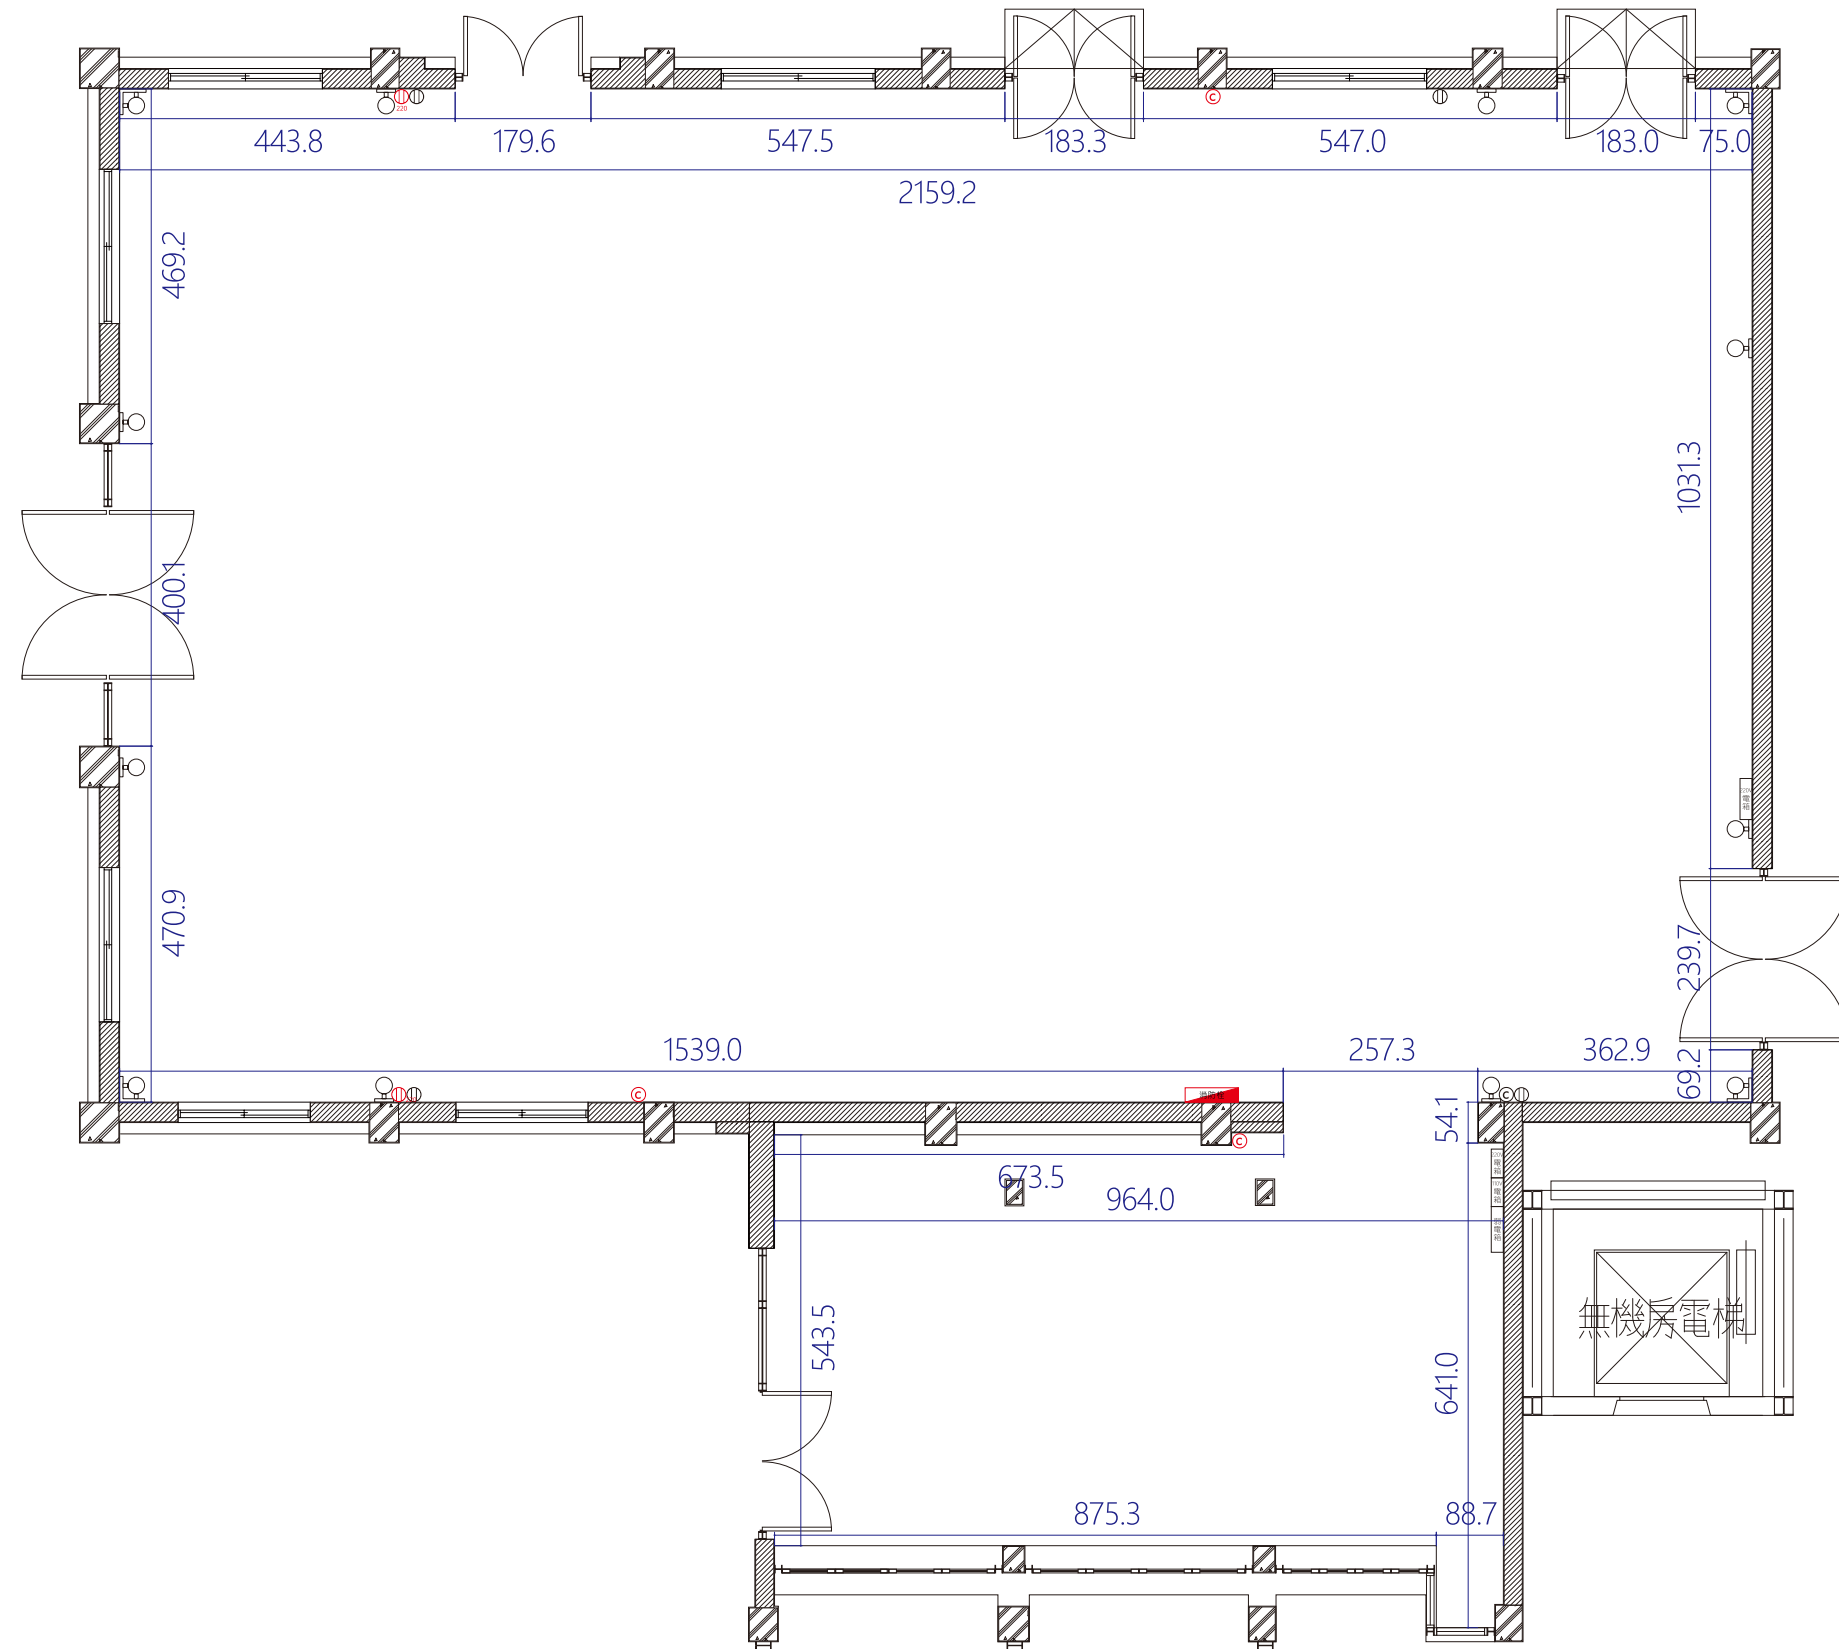


A3 S:1/100



- ⊕ 110V 插座
- ⊕<sub>220</sub> 220V 插座
- ⊙ 網路插座
- ⊙ 滅火器
- 消防栓 室外消防栓

# M棟 - 門窗尺寸標示

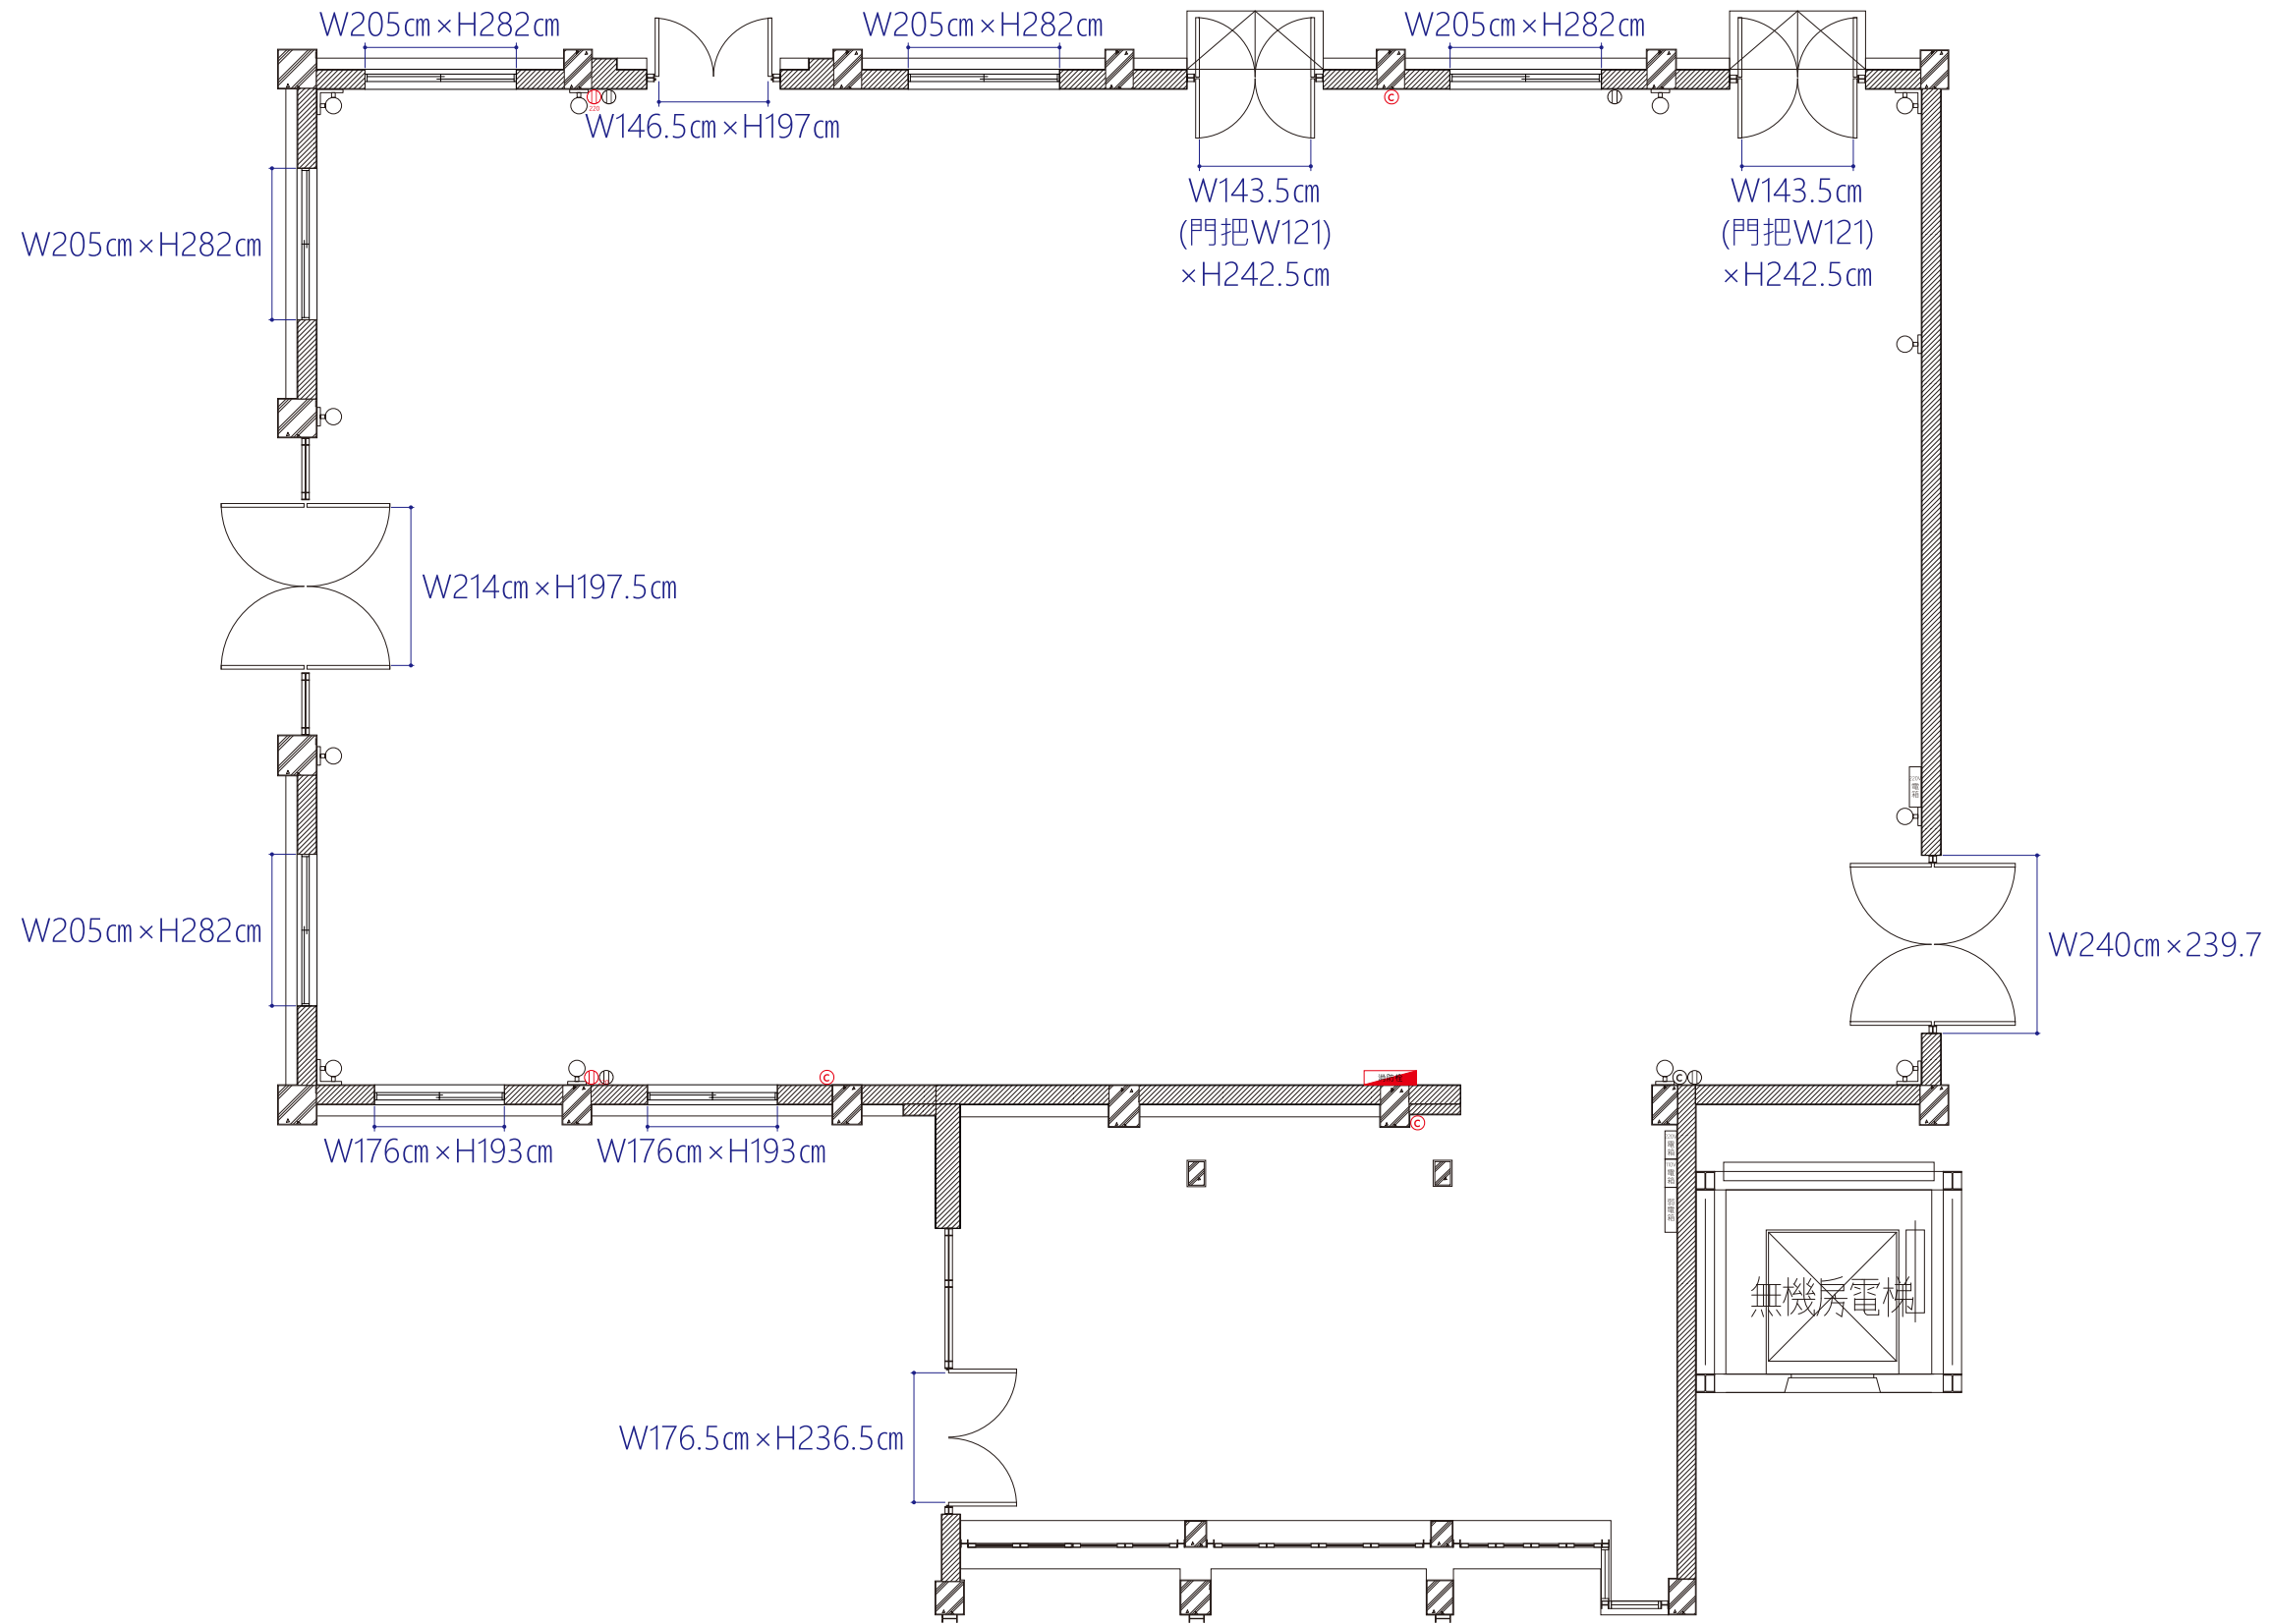

A3 S:1/100



- Ⓜ 110V插座
- Ⓜ<sub>220</sub> 220V插座
- Ⓢ 網路插座
- Ⓢ 滅火器
- 消防栓 室外消防栓