


# F棟

劇院型 272人

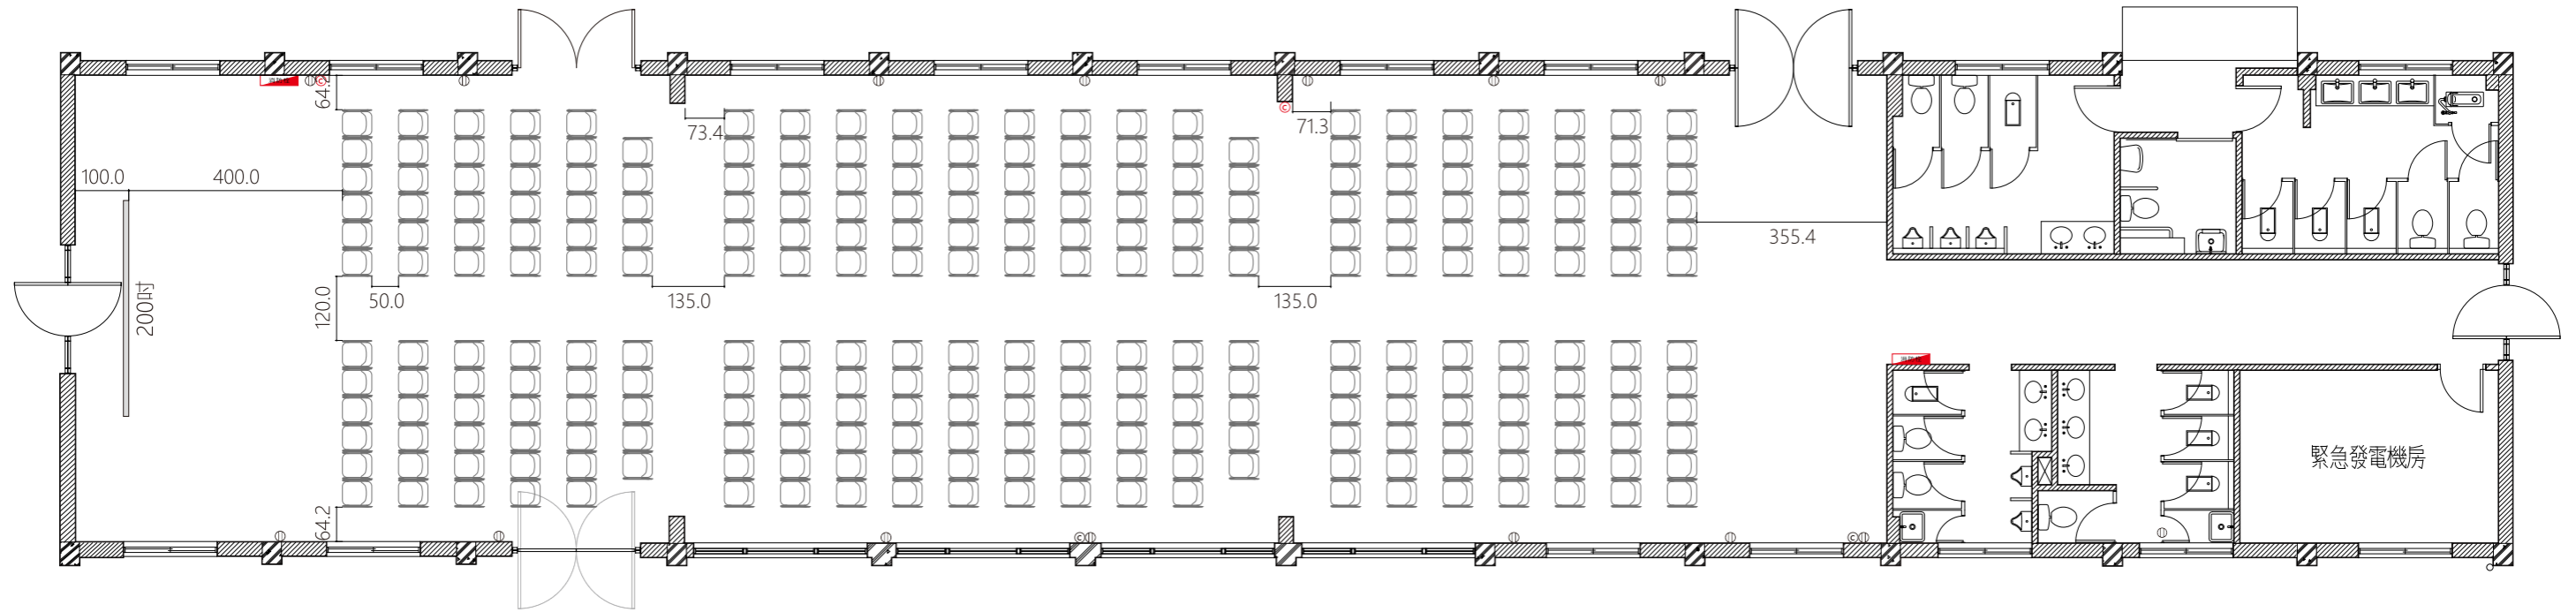

A3 S:1/125



- 110V插座
- 220V插座
- 網路插座
- 滅火器
- 消防栓
- 椅 52\*55