


F棟

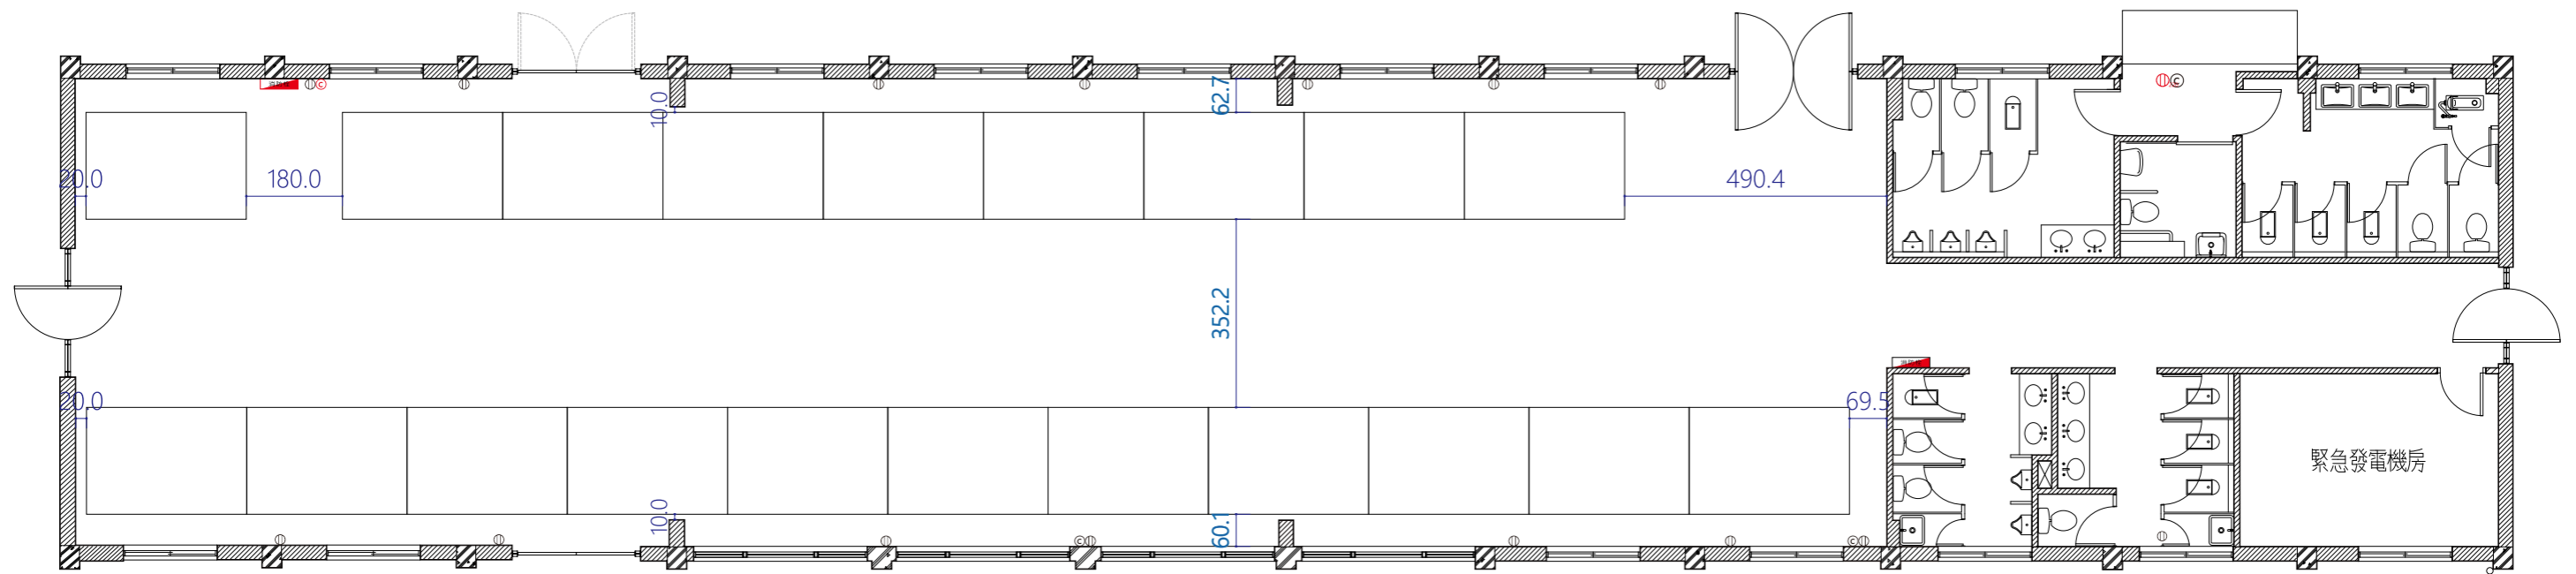

A3 S:1/125

0 50 150 300

Ⓜ 110V插座

Ⓜ₂₂₀ 220V插座

Ⓞ 網路插座

Ⓞ 滅火器

消防栓 消防栓

300×200 攤位