


F 棟

教室型 144人

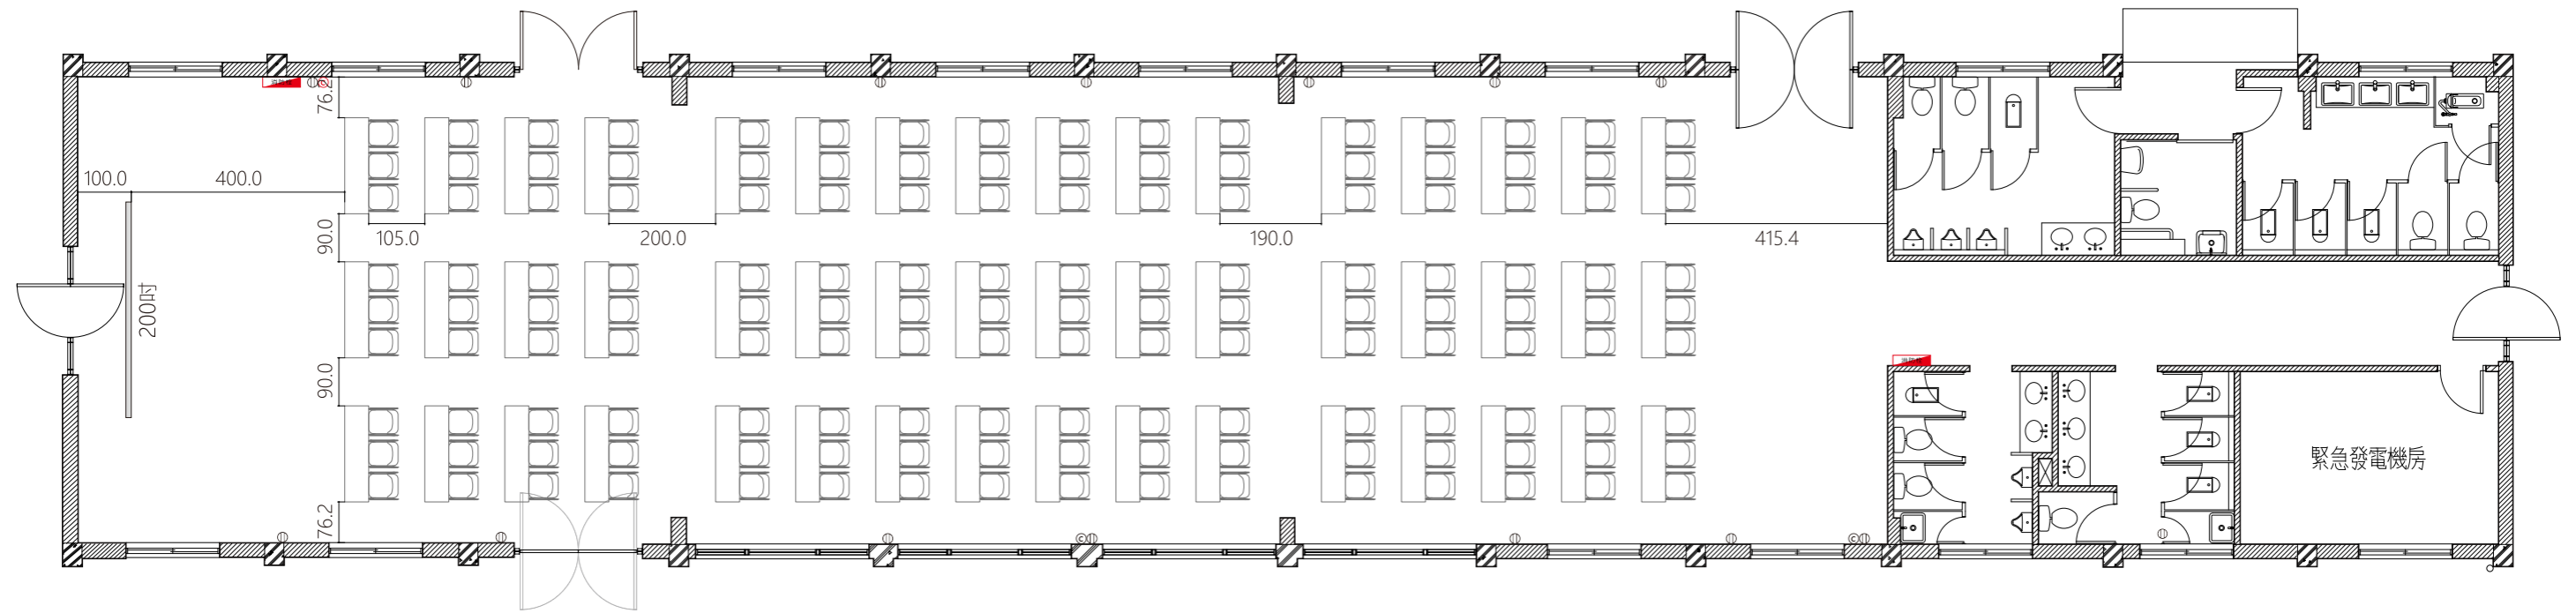

A3 S:1/125

0 50 150 300

- Ⓜ 110V插座
- Ⓜ₂₂₀ 220V插座
- Ⓞ 網路插座
- Ⓞ 滅火器
- 消防栓 消防栓
- 桌 180*45
椅 52*55