


F棟 - 平面圖

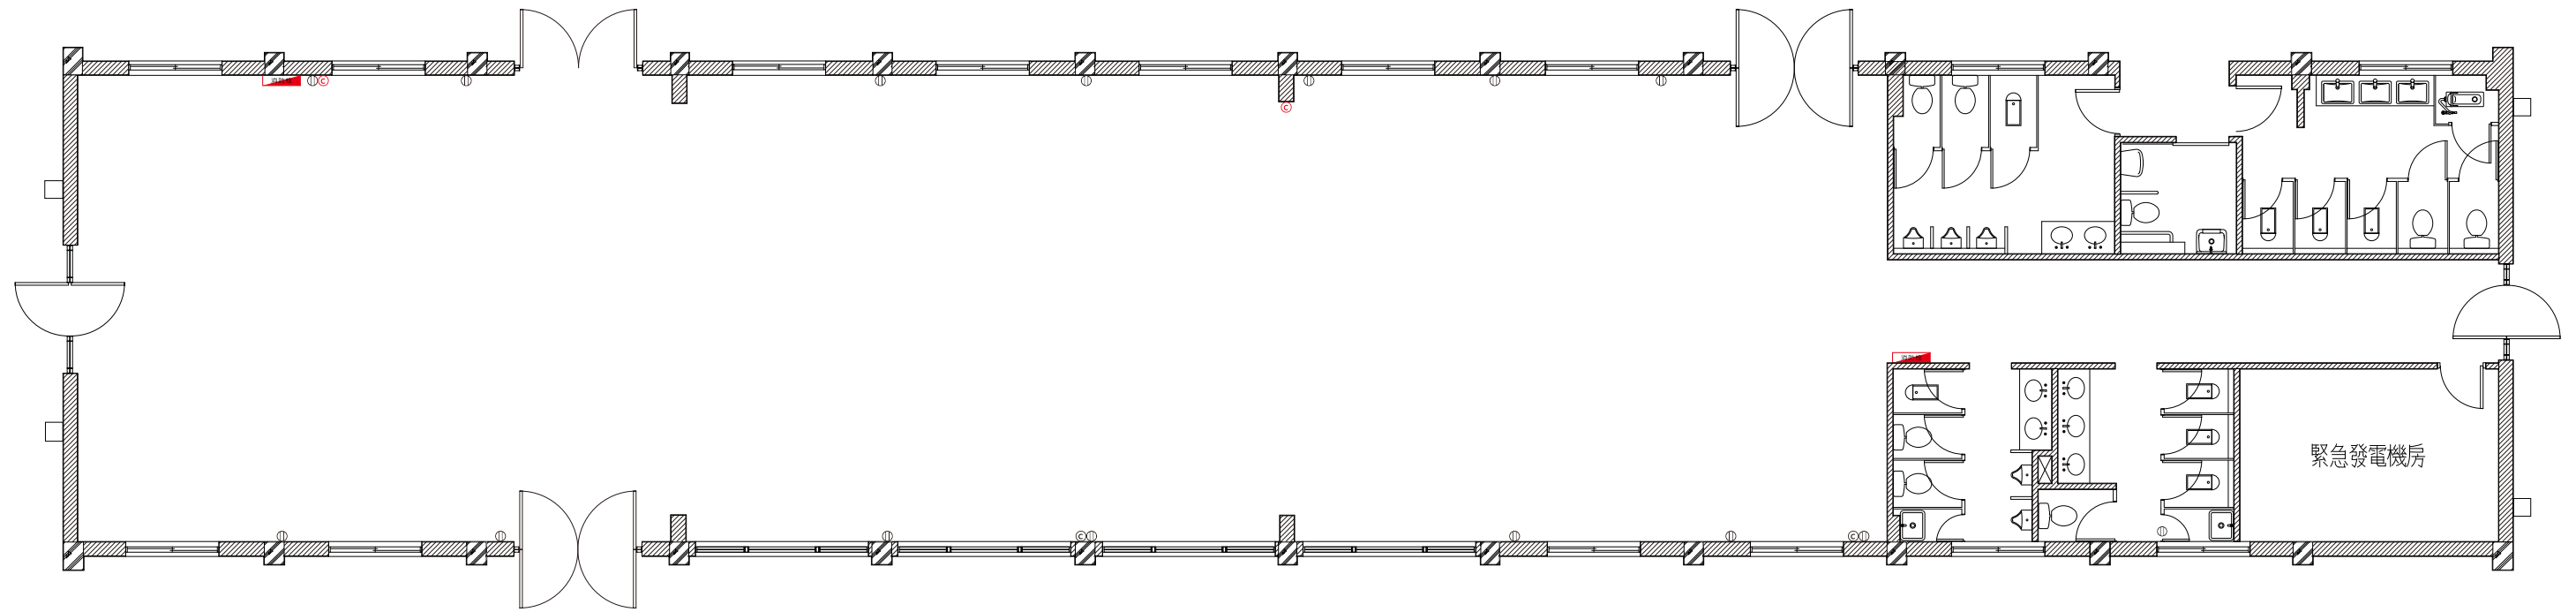


A3 S:1/125

0 50 150 300

- Ⓜ 110V插座
- Ⓜ₂₂₀ 220V插座
- Ⓞ 網路插座
- Ⓞ 滅火器
- 消防栓 消防栓

F棟 - 門窗尺寸標示

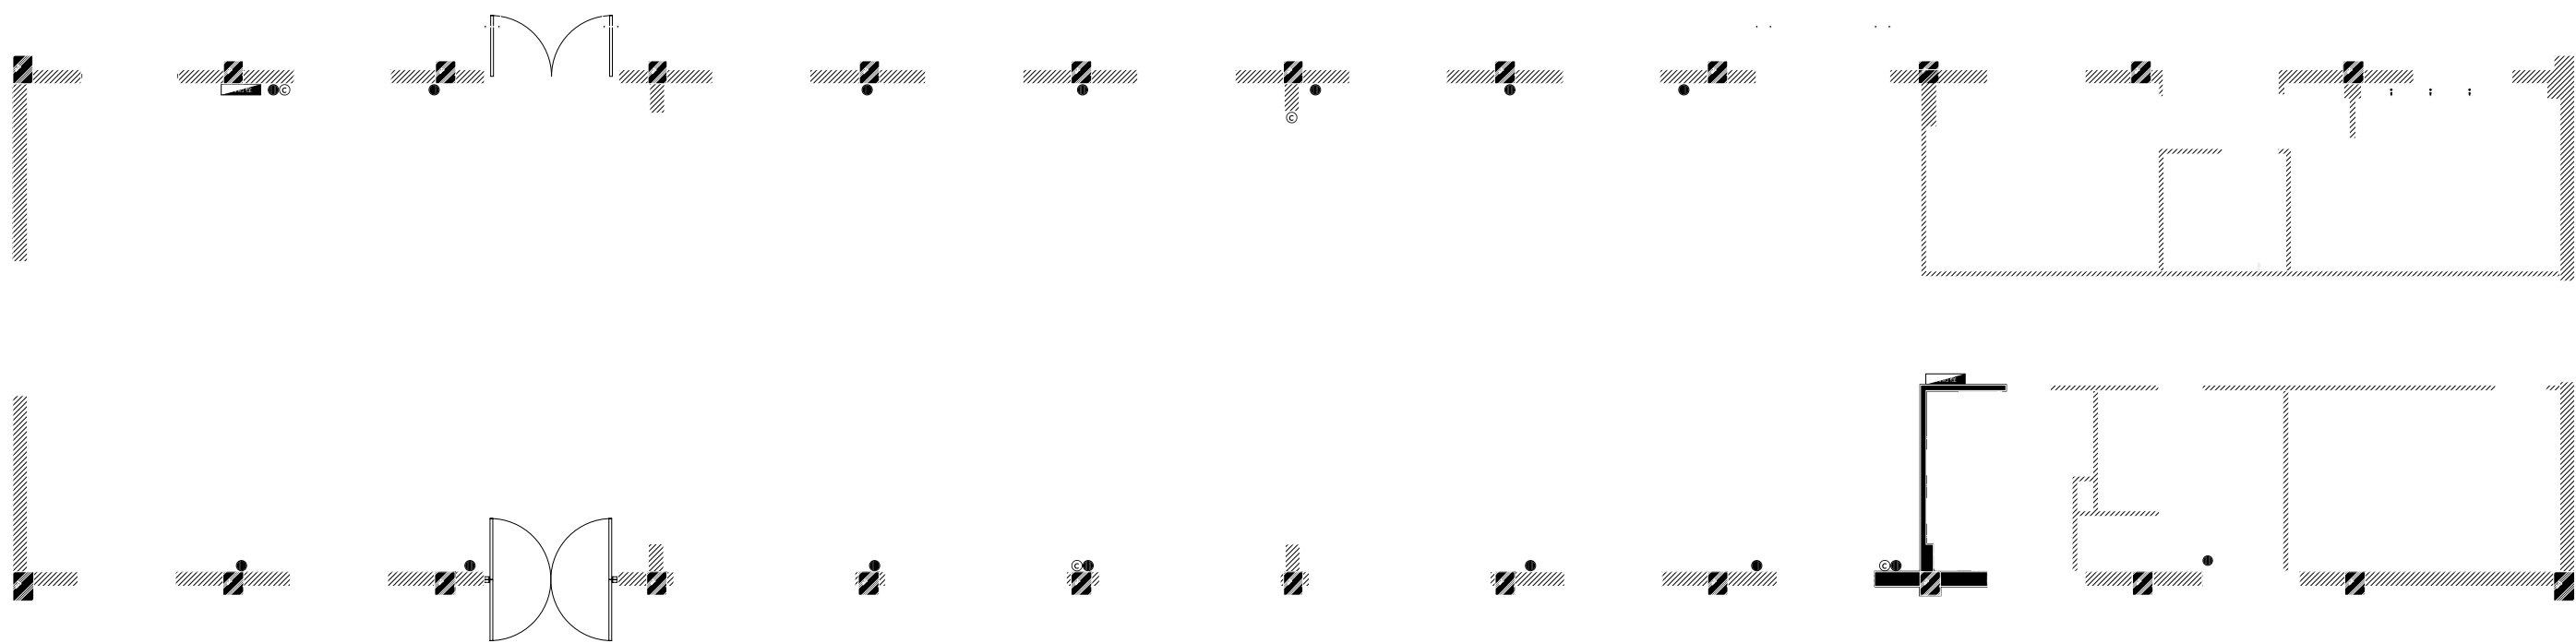

A3 S:1/125

0 50 150 300

- 110V插座
- ₂₂₀ 220V插座
- ⊙ 網路插座
- ⊙ 滅火器
- ▣ 消防栓