


# G 棟

分組型 60人

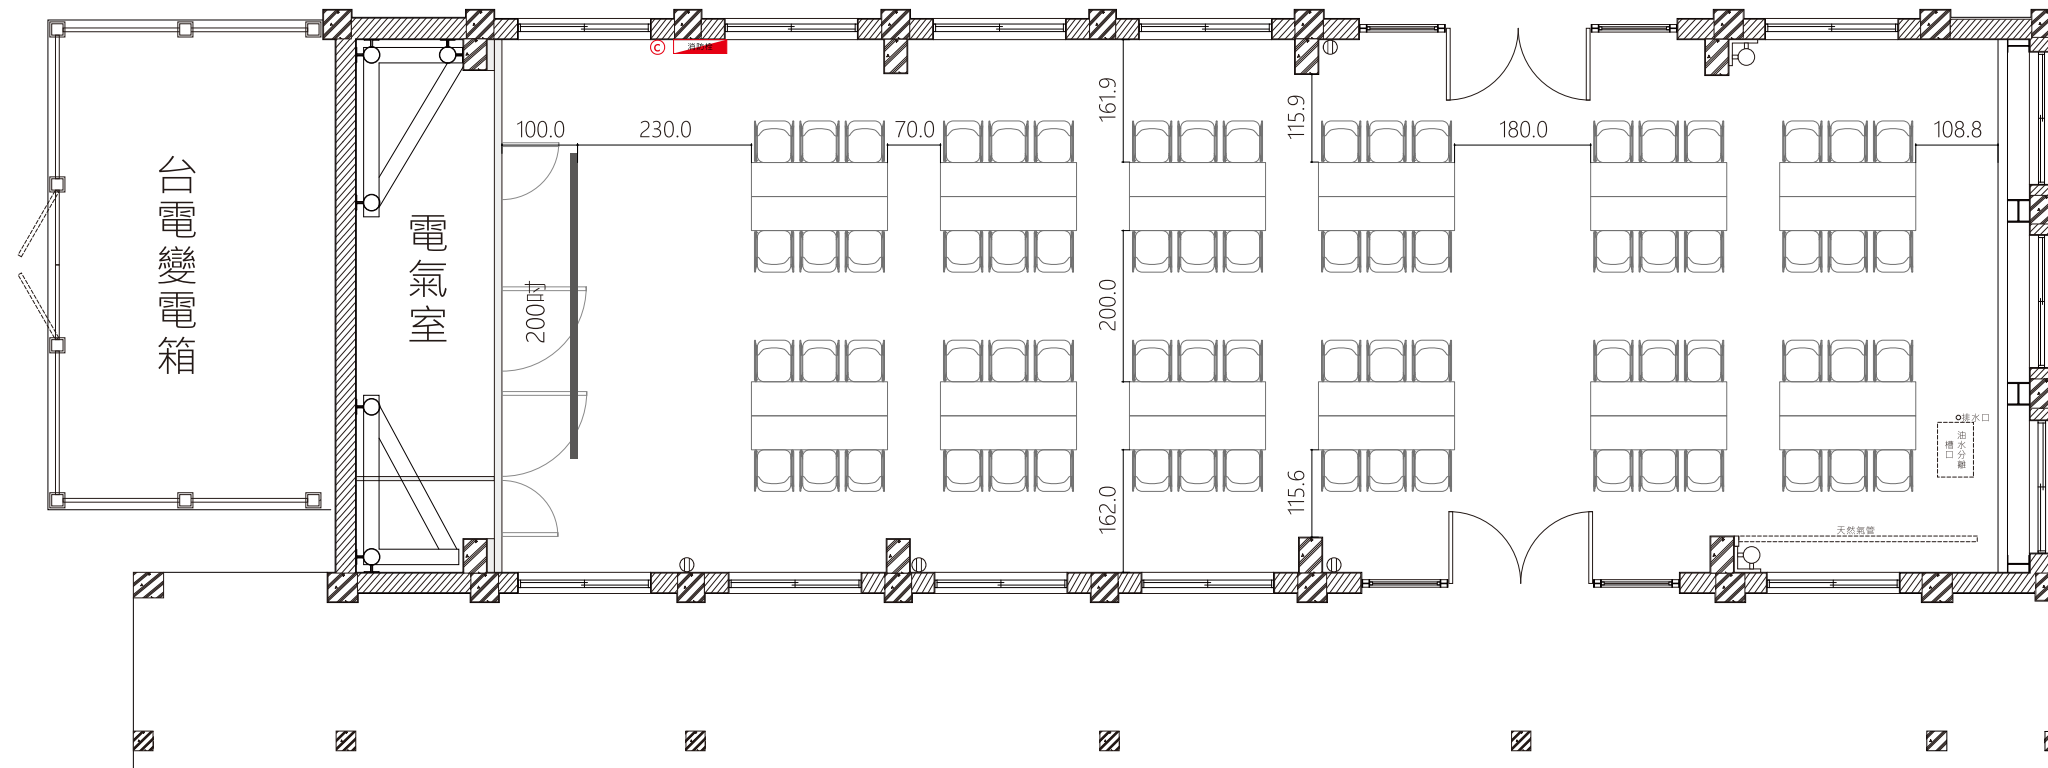

A3 S:1/100



- Ⓜ 110V插座
- Ⓜ<sub>220</sub> 220V插座
- ⓐ 網路插座
- ⓐ 滅火器
- 消防栓 消防栓
- 桌 180\*45  
椅 52\*55