M 棟

分組型 144人

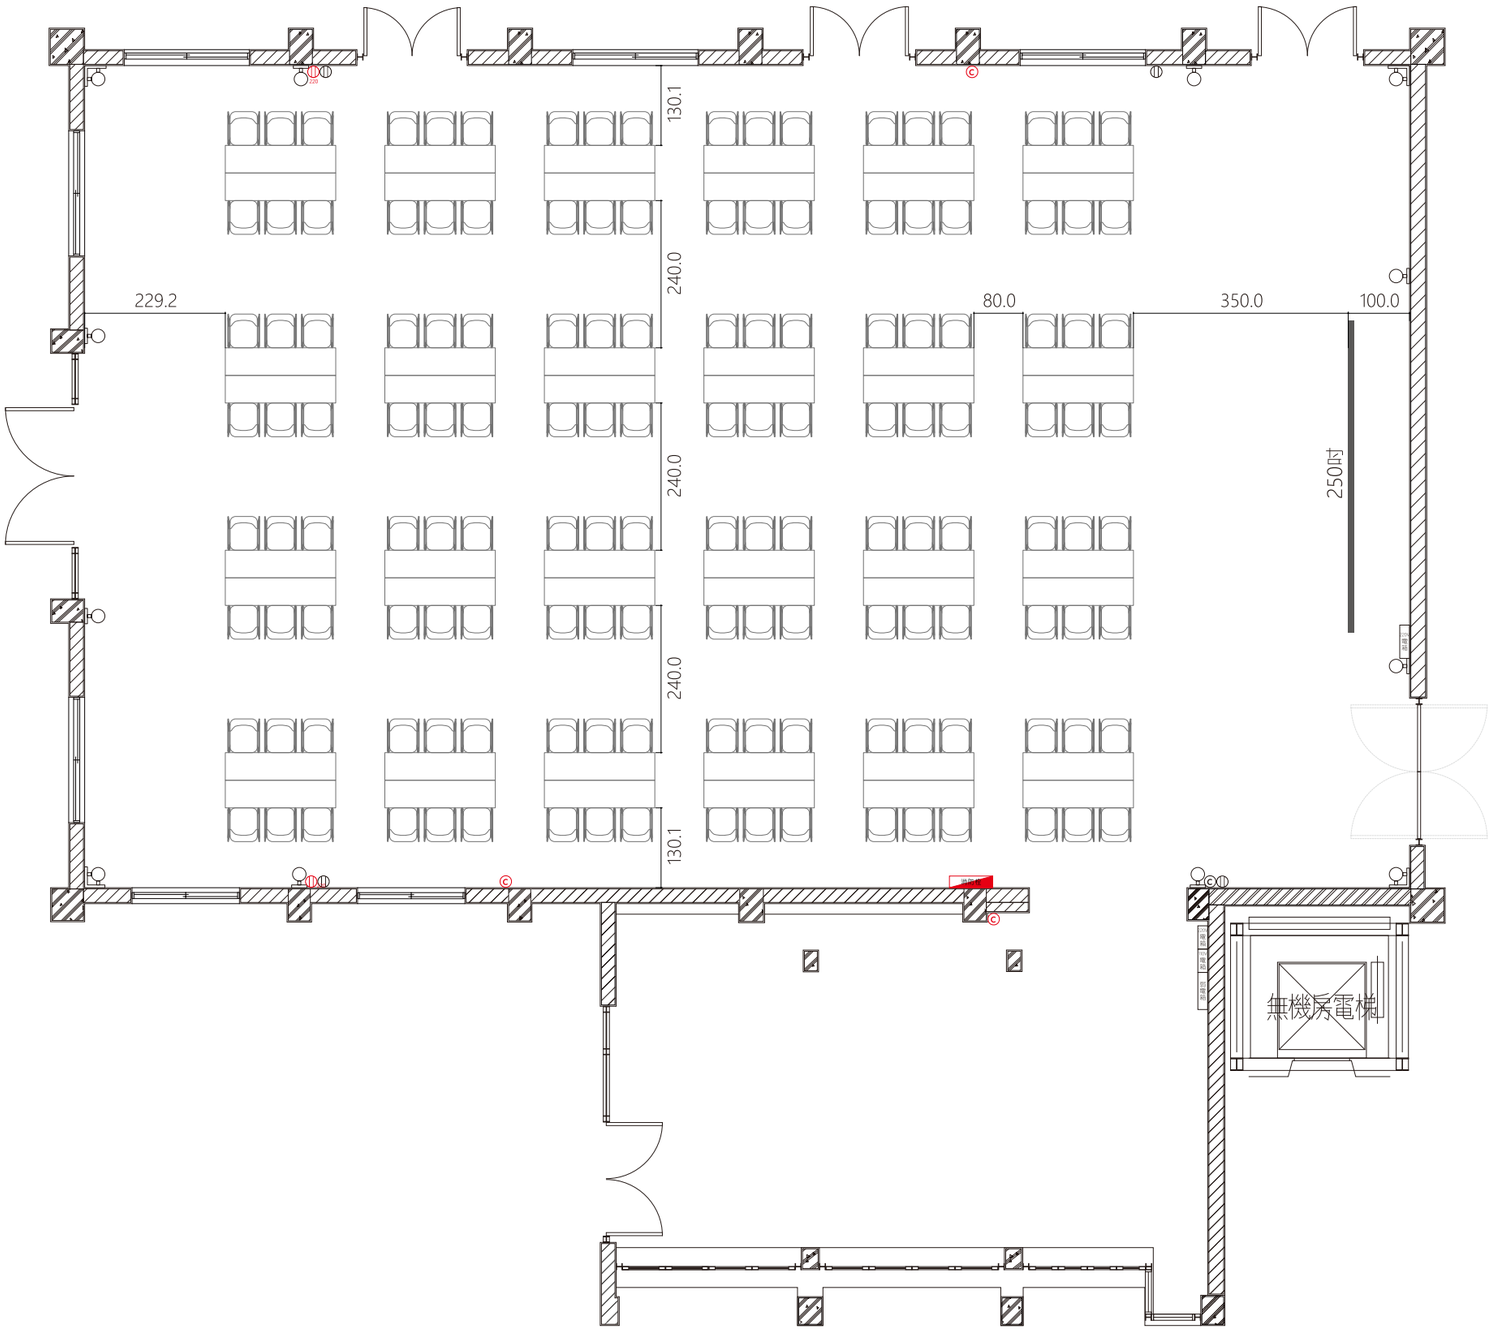

A3 S:1/100

0 50 150 300

110V插座

220V插座

網路插座

滅火器

消防栓

消防栓

桌 180*45
椅 52*55