


M 棟

劇院型 247人

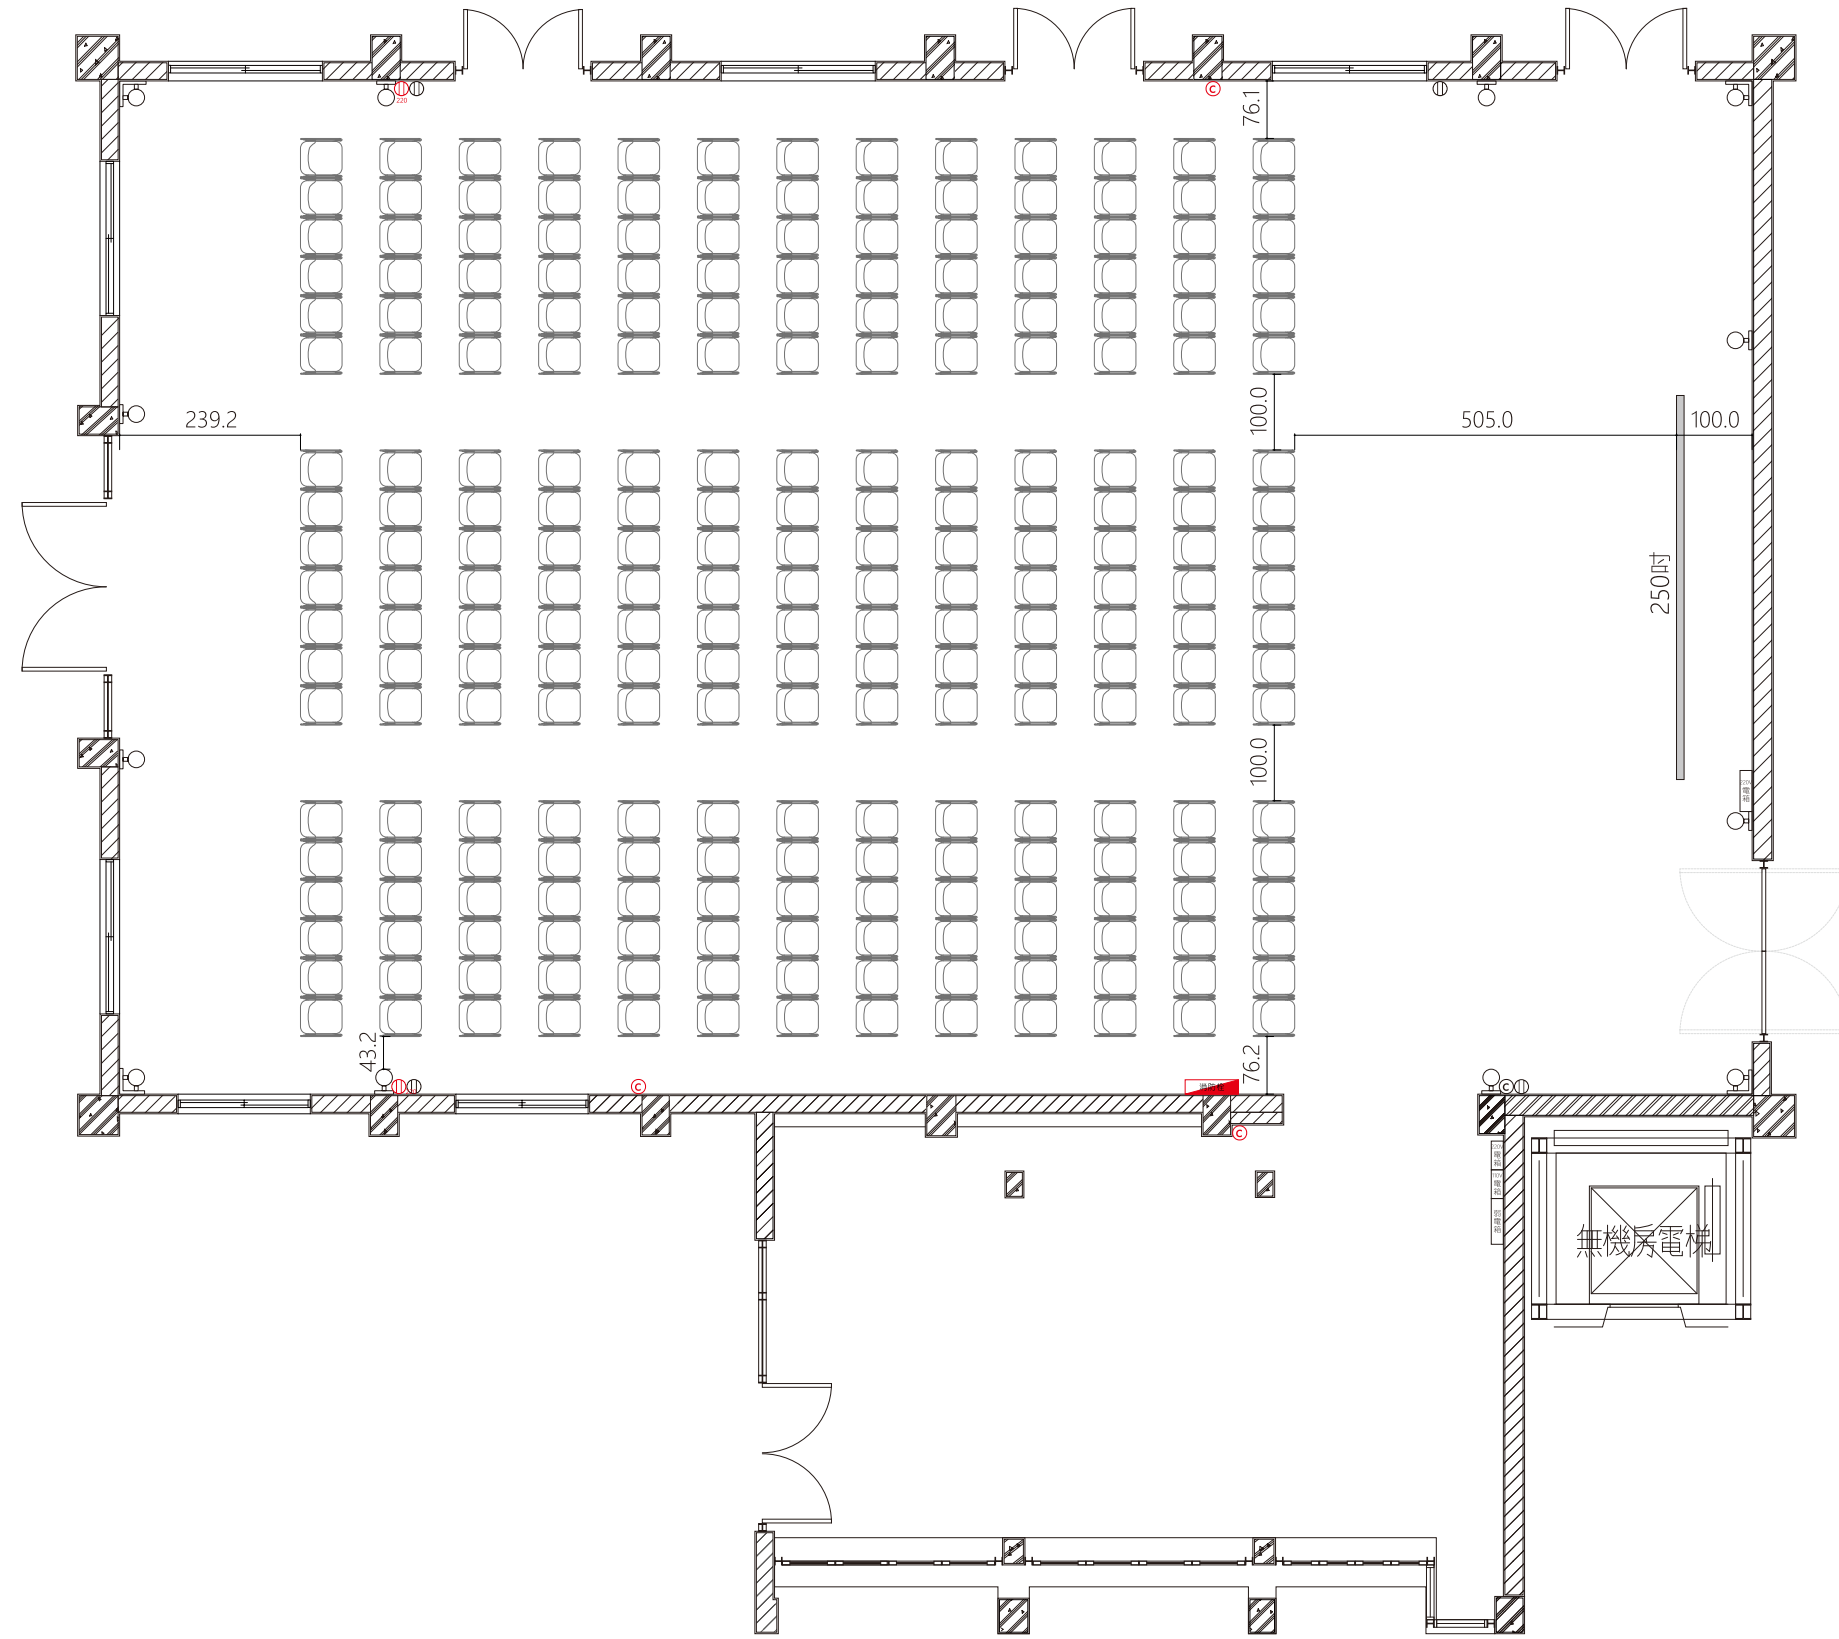

A3 S:1/100
0 50 150 300

- Ⓜ 110V插座
- Ⓜ₂₂₀ 220V插座
- Ⓞ 網路插座
- Ⓞ 滅火器
- 消防栓 消防栓
- 椅 52*55